


Regelplan D I / 1r

Verkehrsführung x+2

ein Fahrstreifen und ein Behelfsfahrstreifen auf eingeschränkter zweistreifiger Fahrbahn

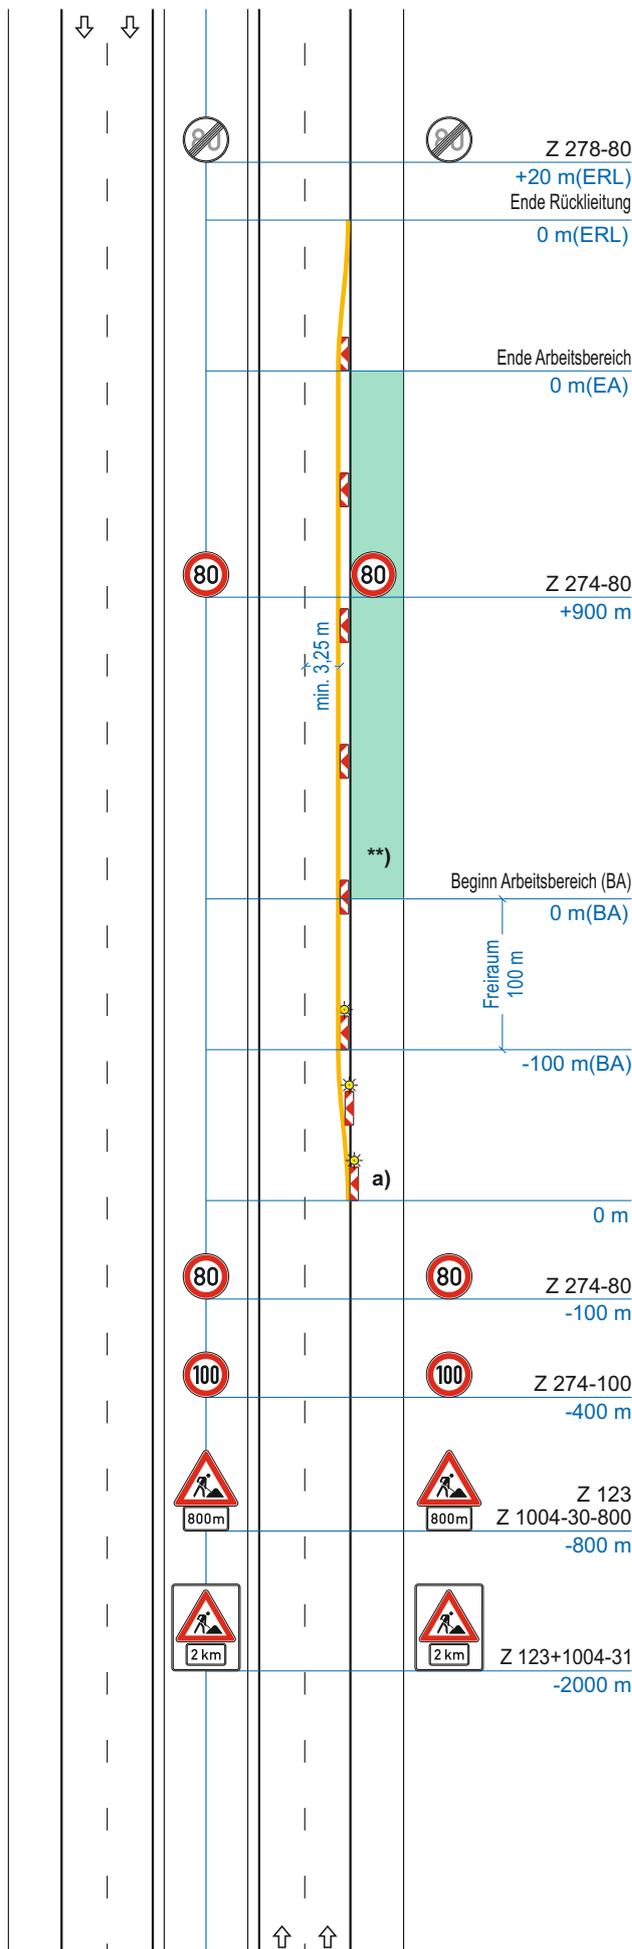

a) Querabspernung
 durch Leitbaken Abstand 9 m
 Verziehungsmaß 1: 20
 Warnleuchte auf jeder Leitbake

b) Längsabspernung
 durch Leitbaken Abstand 18 m

[] Anordnung von Abweichungen
 von diesem Regelplan gemäß
 beiliegendem Anordnungstext

*Wiederholung von Zeichen 274 alle
 1000 m ist nur anzuordnen, wenn
 Arbeitsstellenlänge > 2000 m*

**** Längsabspernung**
 Leitbaken Abstand 18 m
 [] Leitbaken entfallen, weil TSE
 bauzeitlich vorhanden

Stand: 05.2021 inkl. Korrektur 08.2022



E.E.R. Lück
 Mergenthalerstraße 7
 60388 Frankfurt am Main

069 / 95 42 17 -0
info@eer-lueck.com
www.eer-lueck.com