Regelplan D I / 8

Verkehrsführung an Anschlußstellen

Verkehrsführung 2n + 2s
Regelfall

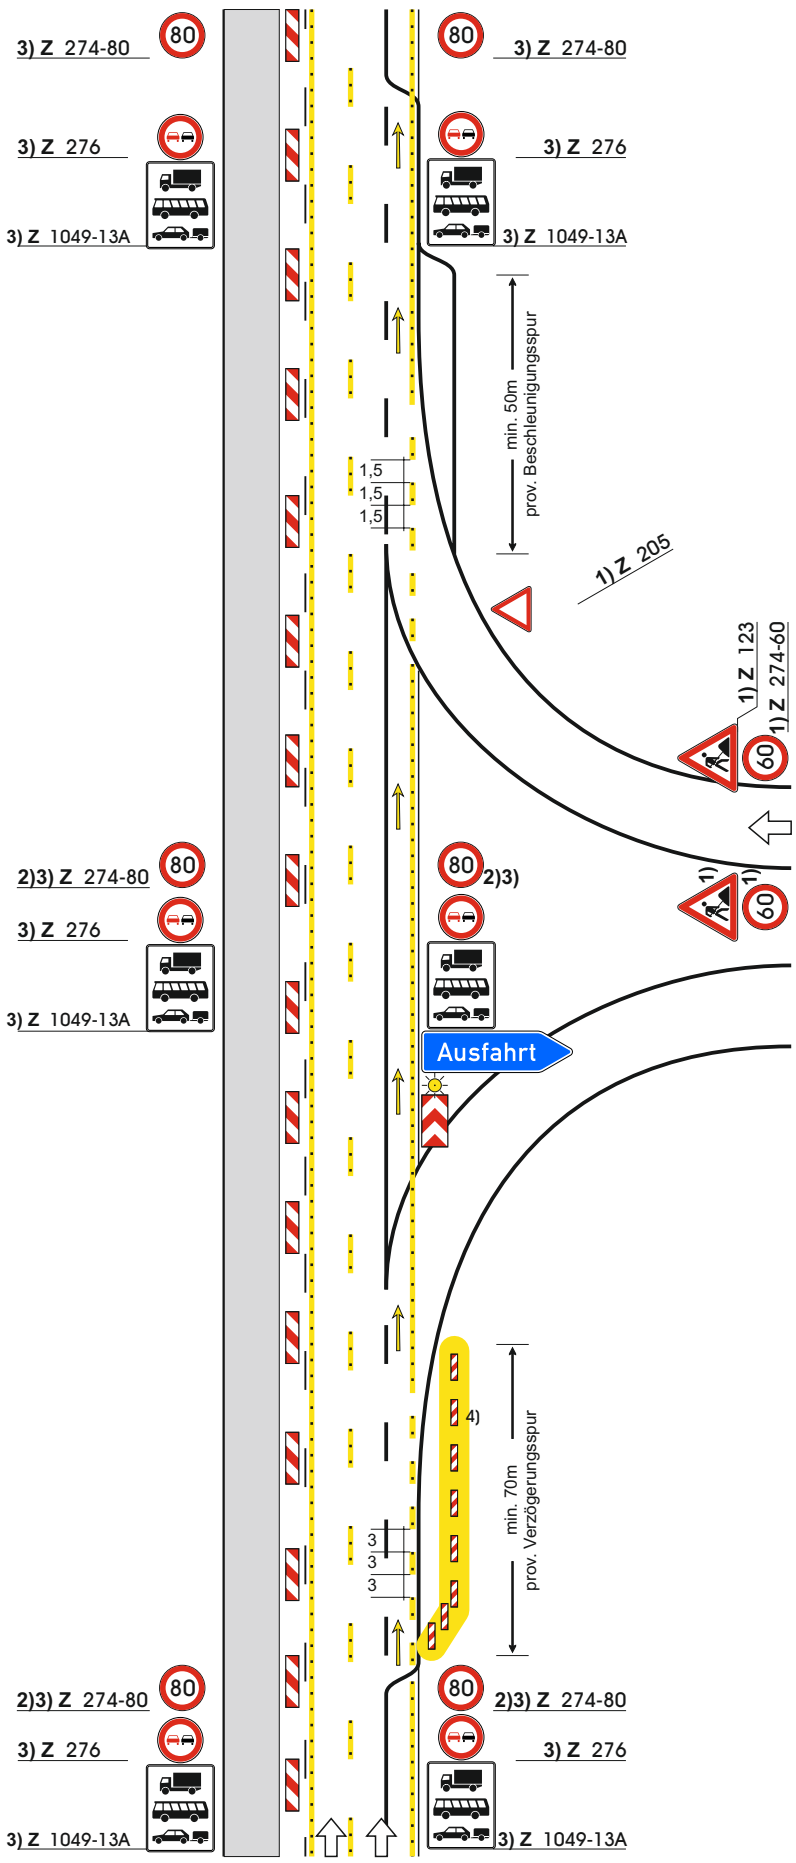

Anschluß an Regelplan D I / 4

Längsabsperrung durch Leitbaken *)
Abstand max. 20 m

1) Standort der Zeichen örtlich festlegen

2) Ggf. aufgrund der erschwerten Ein- und Ausfahrsituation Reduzierung auf 60 km/h

3) Wiederholen bei Arbeitsstellen über 2000 m Länge jeweils im Abstand von 1000 m bezogen auf die letzte Position vor der Arbeitsstelle

4) Ggf. Randbegrenzung durch Leitschwellen

*) können mit Warnleuchten versehen werden

Anschluß an Regelplan D I / 4

Maße in Metern 09.97

E.E.R. Lück
Mergenthalerstraße 7
60388 Frankfurt am Main

069 / 95 42 17 -0
info@eer-lueck.com
www.eer-lueck.com