

Regelplan B I / 8

Zweistreifige Fahrbahn mit beidseitiger Einengung mit geringer Verkehrsstärke

Verkehrsregelung durch Verkehrszeichen

Querabsperzung

durch min. 3 doppelseitige Leitbaken
Abstand längs 1 – 2 m
quer 0,6 – 1 m
mit doppelseitiger gelber Warnleuchte auf jeder Leitbake


Längsabsperzung zur Fahrbahn

durch doppelseitige Leitbaken,
Abstand max. 9 m

Längsabsperzung zum Gehweg

durch Absperrschrankengitter
Warnleuchten gemäß RSA Teil B,
Abschnitt 2.4.3 Absatz 2

1) andere Breiten siehe Teil B,
Abschnitt 2.4.2

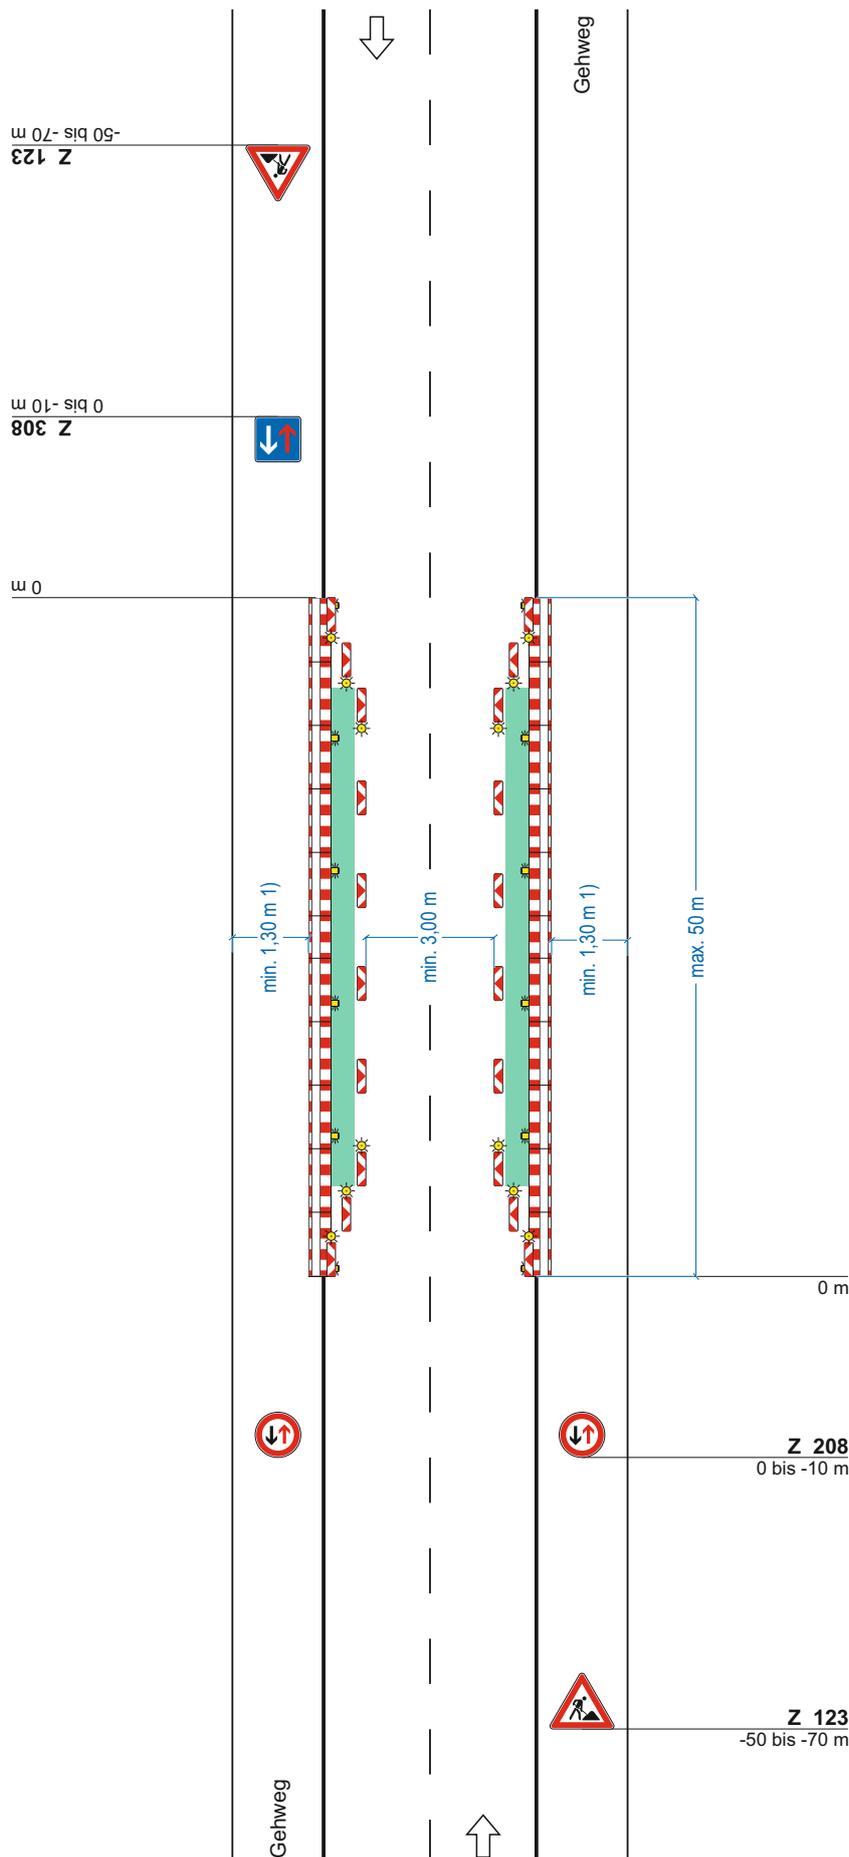

Stand: 05.2021 inkl. Korrektur 04.2022



E.E.R. Lück
Mergenthalerstraße 7
60388 Frankfurt am Main

069 / 95 42 17 -0
info@eer-lueck.com
www.eer-lueck.com