

Regelplan B I / 9

Vierstreifige Fahrbahn mit Sperrung eines rechten Fahrstreifens bzw. dreistreifige Fahrbahn mit Sperrung im Bereich der zweistreifigen Richtung
Führung über Seitenstreifen

Querabspernung

durch einseitige Leitbaken
Verschwenkungsmaß 1:10
Querabstand 0,5 m
einseitige gelbe Warnleuchten auf jeder Leitbake

Längsabspernung zur Fahrbahn

durch einseitige Leitbaken,
Abstand max. 9 m
Abspernschrankengitter am fahrbahnseitigen Baufeldrand

Querabspernungen

durch einseitige Leitbaken
Verschwenkungsmaß 1:10
Querabstand 0,5 m
mit einseitiger gelber Warnleuchte auf jeder Leitbake

1) [] ausreichend breiter Mittelstreifen vorhanden; Verkehrszeichen sind beidseitig aufzustellen

2) [] Fahrbahnbegrenzung gelb auskreuzen

3) [] mit integriertem Z 264-2,2



Sind örtlich auf dem linken Fahrstreifen, abweichend von §7 Absatz 3 (Linksfahrgebot für Fahrzeuge > 3,5 t), auch Fahrzeuge mit größeren Breiten zu erwarten (z.B. infolge erhöhter Verkehrsdichte (§7 Absatz 1) oder einer dahinter angekündigten Linksabbiegespur) muss Zeichen 264-2,2 angeordnet werden.

Stand: 05.2021 inkl. Korrektur 04.2022



E.E.R. Lück
Mergenthalerstraße 7
60388 Frankfurt am Main

069 / 95 42 17 -0
info@eer-lueck.com
www.eer-lueck.com

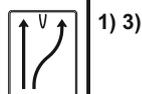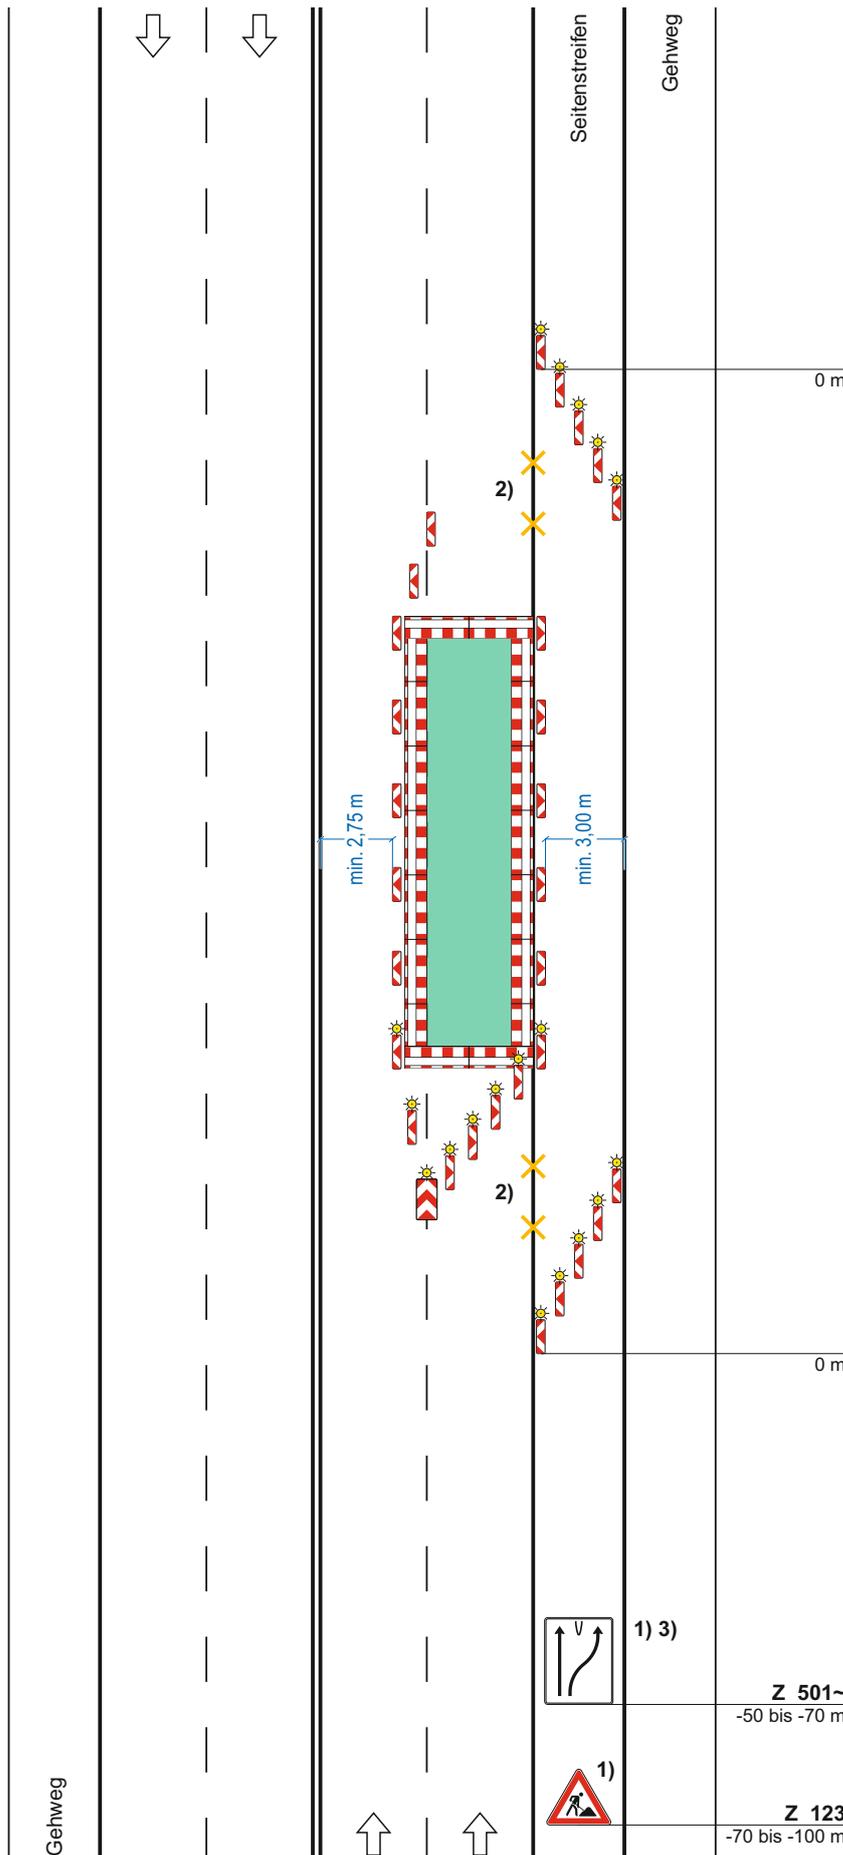

Z 501~
-50 bis -70 m



Z 123
-70 bis -100 m