Regelplan C II / 4

Fahrbahn halbseitig gesperrt
Verkehrsregelung durch Lichtzeichenanlage

(nur bei Tageslicht und erhöhten Anforderungen nach RSA Teil C Abschnitt 3 Absatz 9)

Querabsperrung
durch min. 3 Leitkegel
(Höhe min. 0,5 m)
Abstand quer max. 0,5 m
Verziehungsmaß 1: 3

Längsabsperrung
durch Leitkegel
(Höhe min. 0,5 m)
Abstand längs max. 12 m

1) [ ] Signalzeitenplan,
[ ] Signallageplan,
[ ] Phasenfolgeplan
als Anlage beigefügt und angeordnet

möglichst verkehrsabhängige Schaltung anordnen

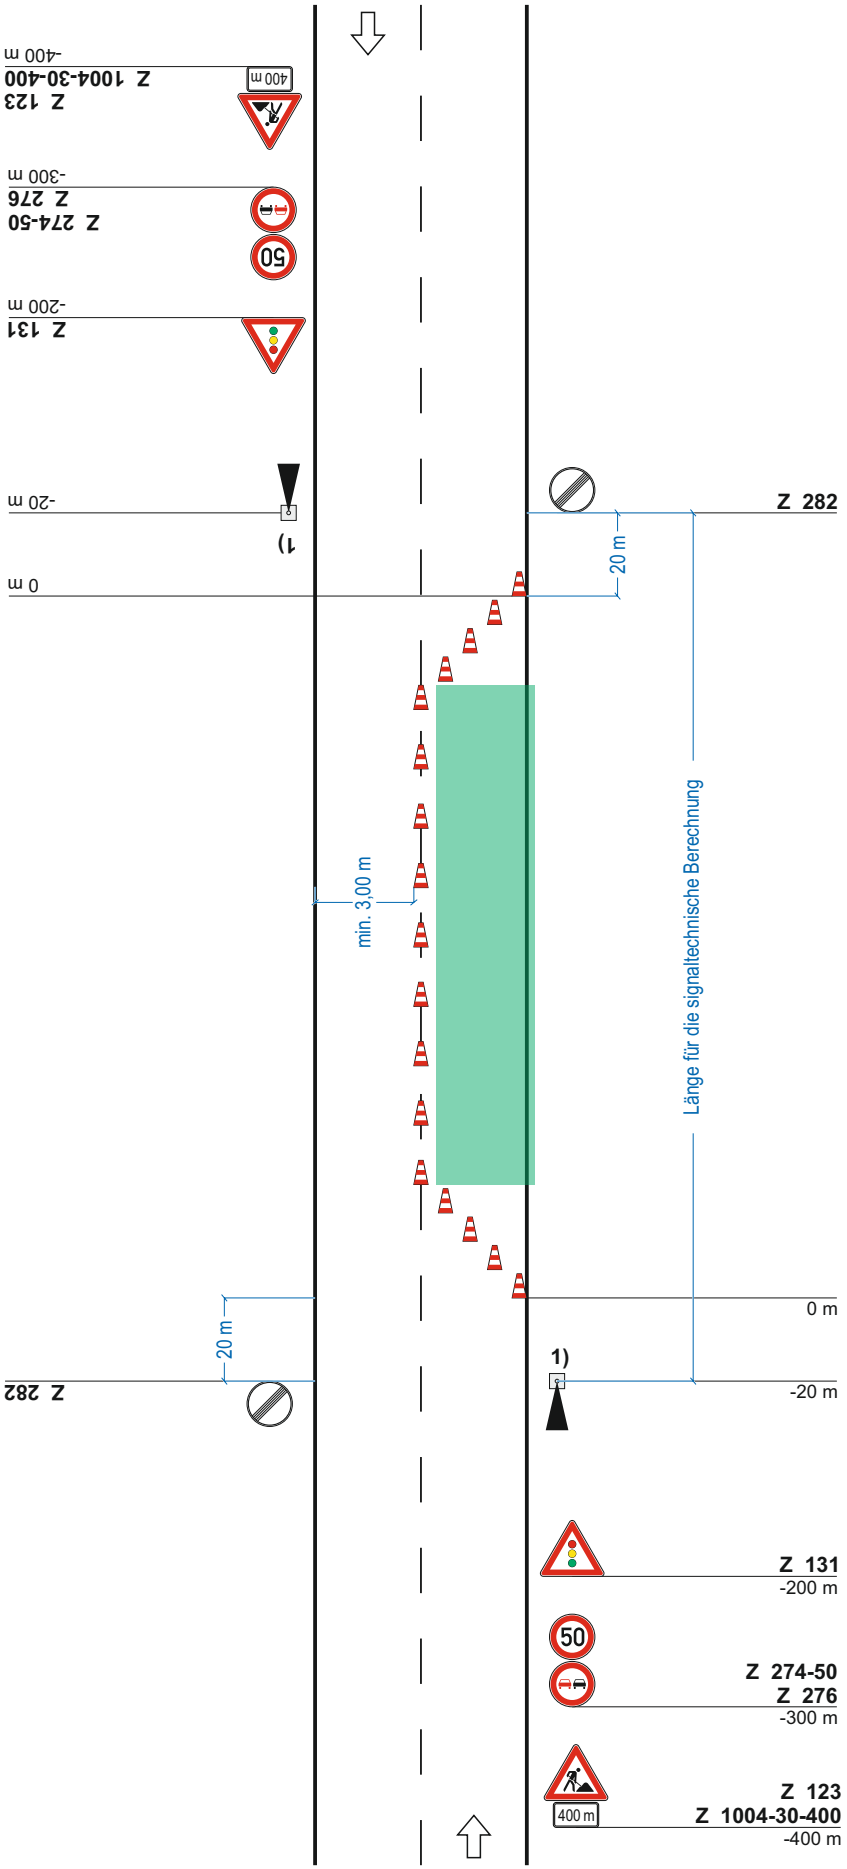

Stand: 05.2021 inkl. Korrektur 05.2022

E.E.R. Lück
Mergenthalerstraße 7
60388 Frankfurt am Main

069 / 95 42 17 -0
info@eer-lueck.com
www.eer-lueck.com