

Regelplan C II / 1

Arbeitsstelle von kürzerer Dauer mit Beschilderung auf Straßen mit geringer Verkehrsstärke

(nur bei Tageslicht)

Längsabsperzung

durch Leitkegel
(Höhe min. 0,5 m)
Abstand längs max. 12 m

Querabsperzung

durch min. 3 Leitkegel
(Höhe min. 0,5 m)
Abstand quer max. 0,6 m
Verziehungsmaß 1: 3


1) Zusätzlich angeordnet:

[] Leitkegel (Höhe min. 0,75 m)
mit gelber Warnleuchte in
blitzender Ausführung als
Vorwarneinrichtung

oder

[] Warnposten

Anordnung nur in Ausnahmefällen

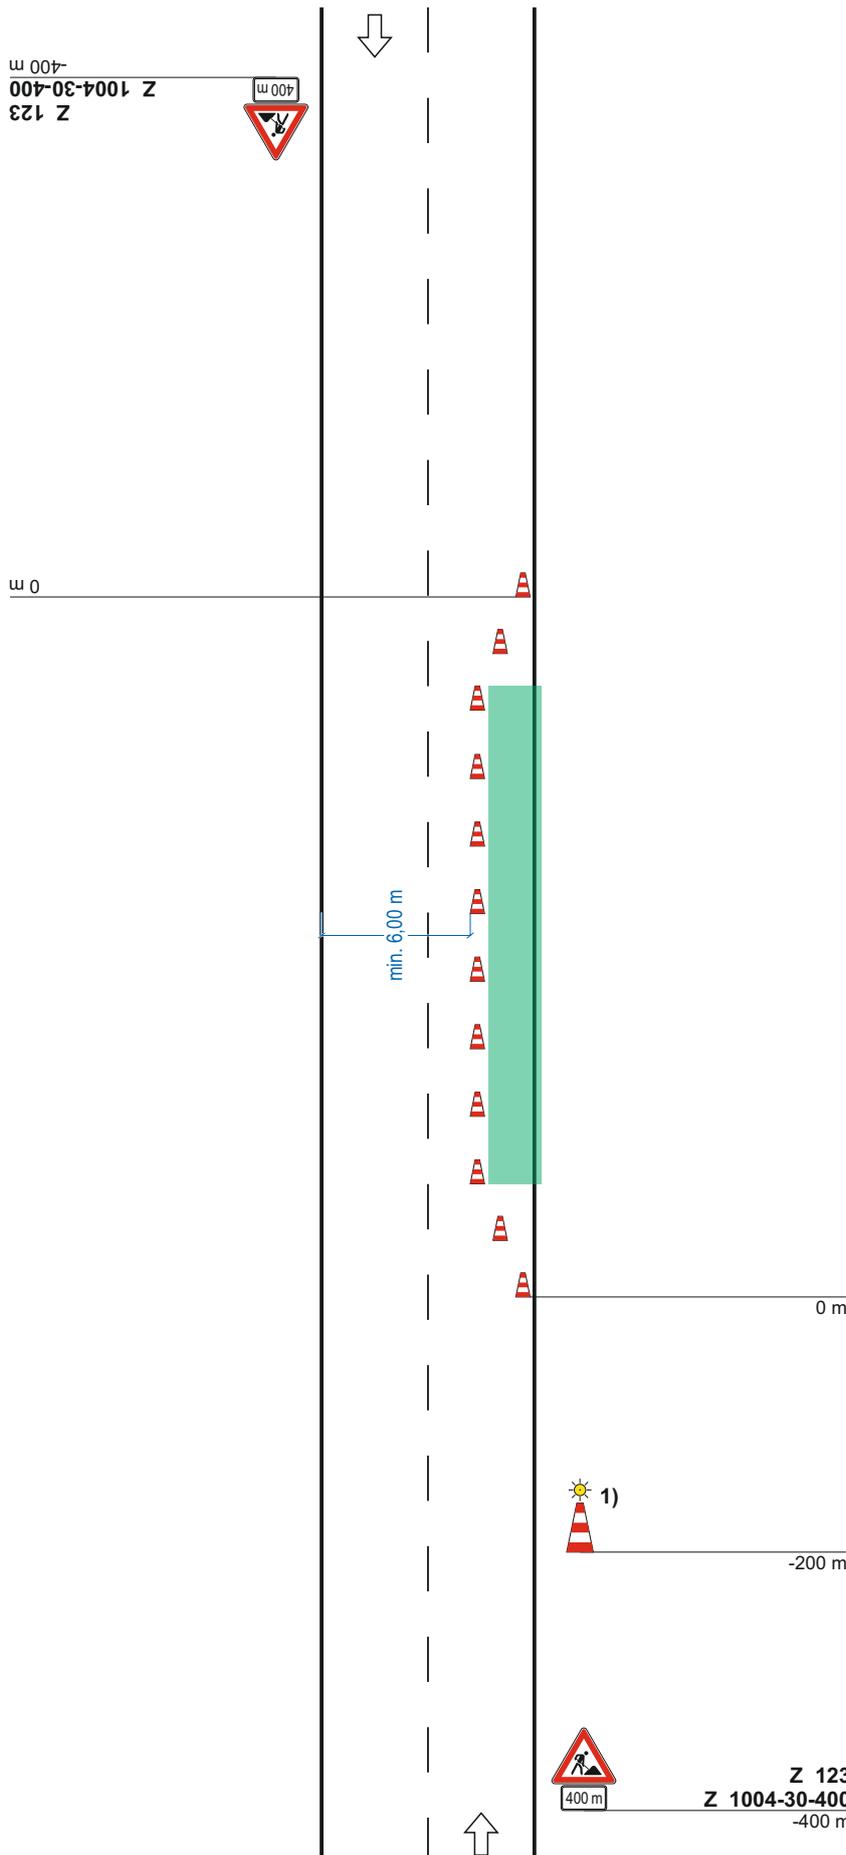

Stand: 05.2021 (Erstausgabe am 15.02.2022)



E.E.R. Lück
Mergenthalerstraße 7
60388 Frankfurt am Main

069 / 95 42 17 -0
info@eer-lueck.com
www.eer-lueck.com