

## Regelplan C II / 3

Bewegliche Arbeitsstelle

(nur bei Tageslicht und guten Sichtverhältnissen)

### Querabspernung

durch fahrbare Absperrtafel

1) Zusätzlich angeordnet:

[ ] Leitkegel (Höhe min. 0,75 m)  
mit gelber Warnleuchte in  
blitzender Ausführung als  
Vorwarneinrichtung


oder

[ ] Warnposten

*Anordnung nur in Ausnahmefällen*

2) [ ] angeordnet

*Anordnung zu prüfen bei  
schnell befahrenen oder  
unübersichtlichen Strecken  
(siehe Teil C, Abschnitt 3  
Absatz 7 bis 9)*

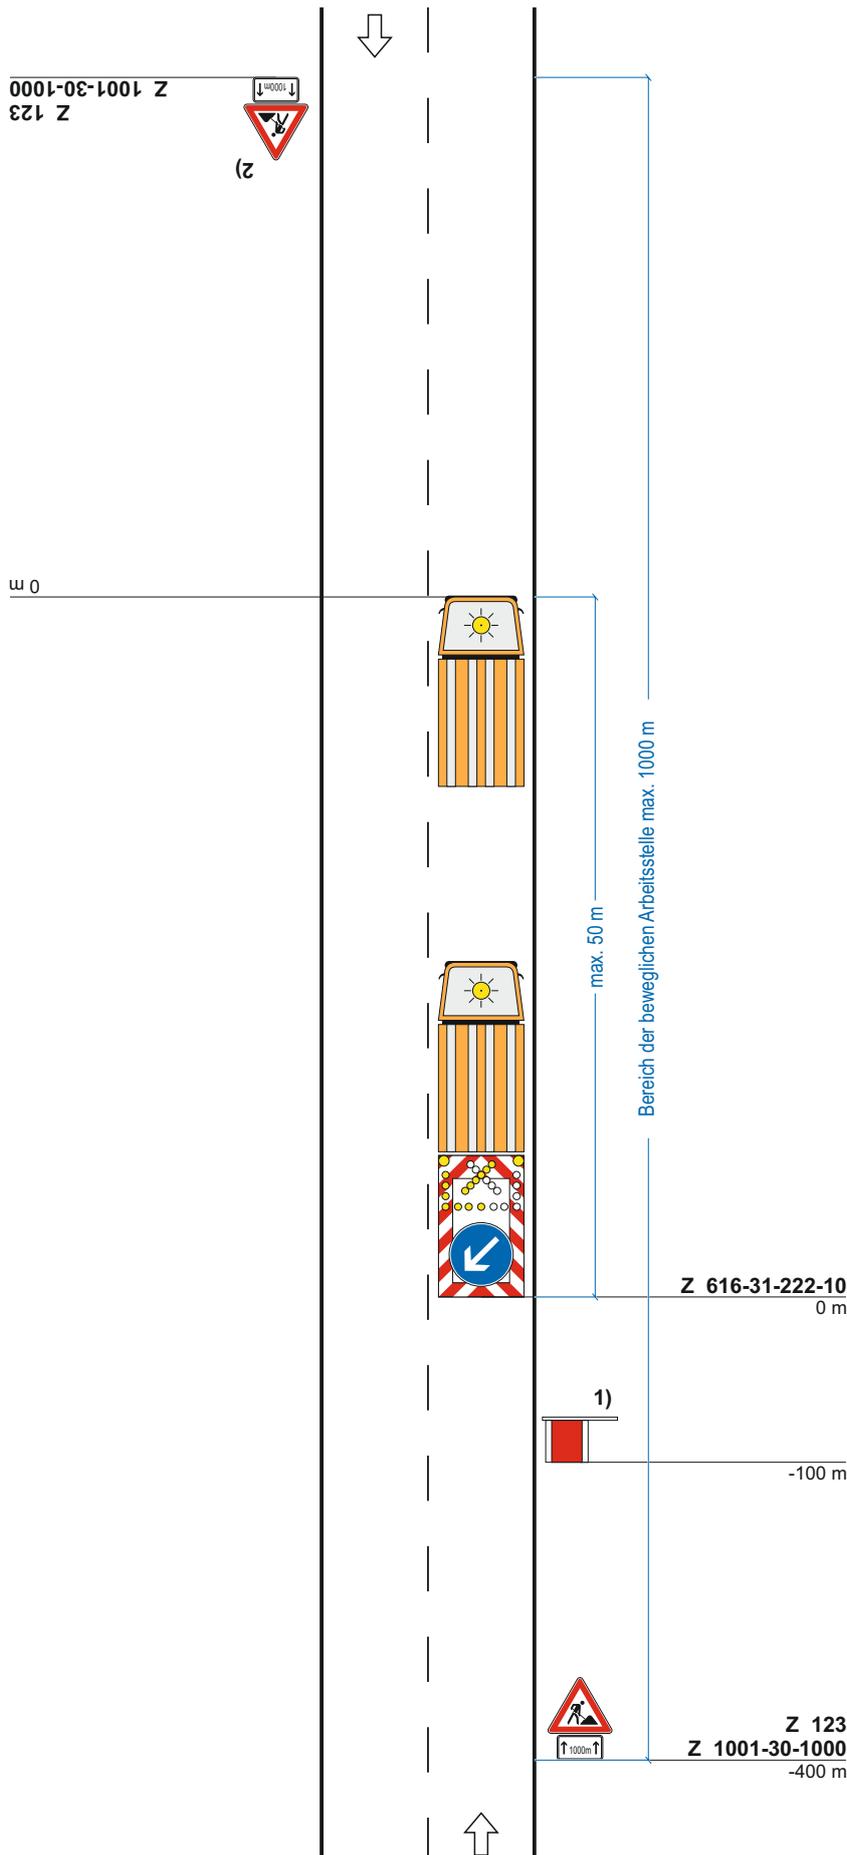

Stand: 05.2021 (Erstausgabe am 15.02.2022)



**E.E.R. Lück**  
Mergenthalerstraße 7  
60388 Frankfurt am Main

069 / 95 42 17 -0  
[info@eer-lueck.com](mailto:info@eer-lueck.com)  
[www.eer-lueck.com](http://www.eer-lueck.com)