

# Regelplan C I / 4

Fahrbahn halbseitig gesperrt

Verkehrsregelung durch Verkehrszeichen

## Querabspernung

durch mindestens 3 doppelseitige Leitbaken  
 Verziehungsmaß ca. 1: 3  
 Abstand quer max. 0,6 m  
 mit doppelseitiger gelber Warnleuchte auf jeder Leitbake


## Längsabspernung

durch doppelseitige Leitbaken  
 Abstand max. 12 m

## Querabspernung

durch mindestens 3 doppelseitige Leitbaken  
 Verziehungsmaß ca. 1: 3  
 Abstand quer max. 0,6 m  
 mit doppelseitiger gelber Warnleuchte auf jeder Leitbake

\*) doppelseitige Leitbake mit doppelseitiger gelber Warnleuchte

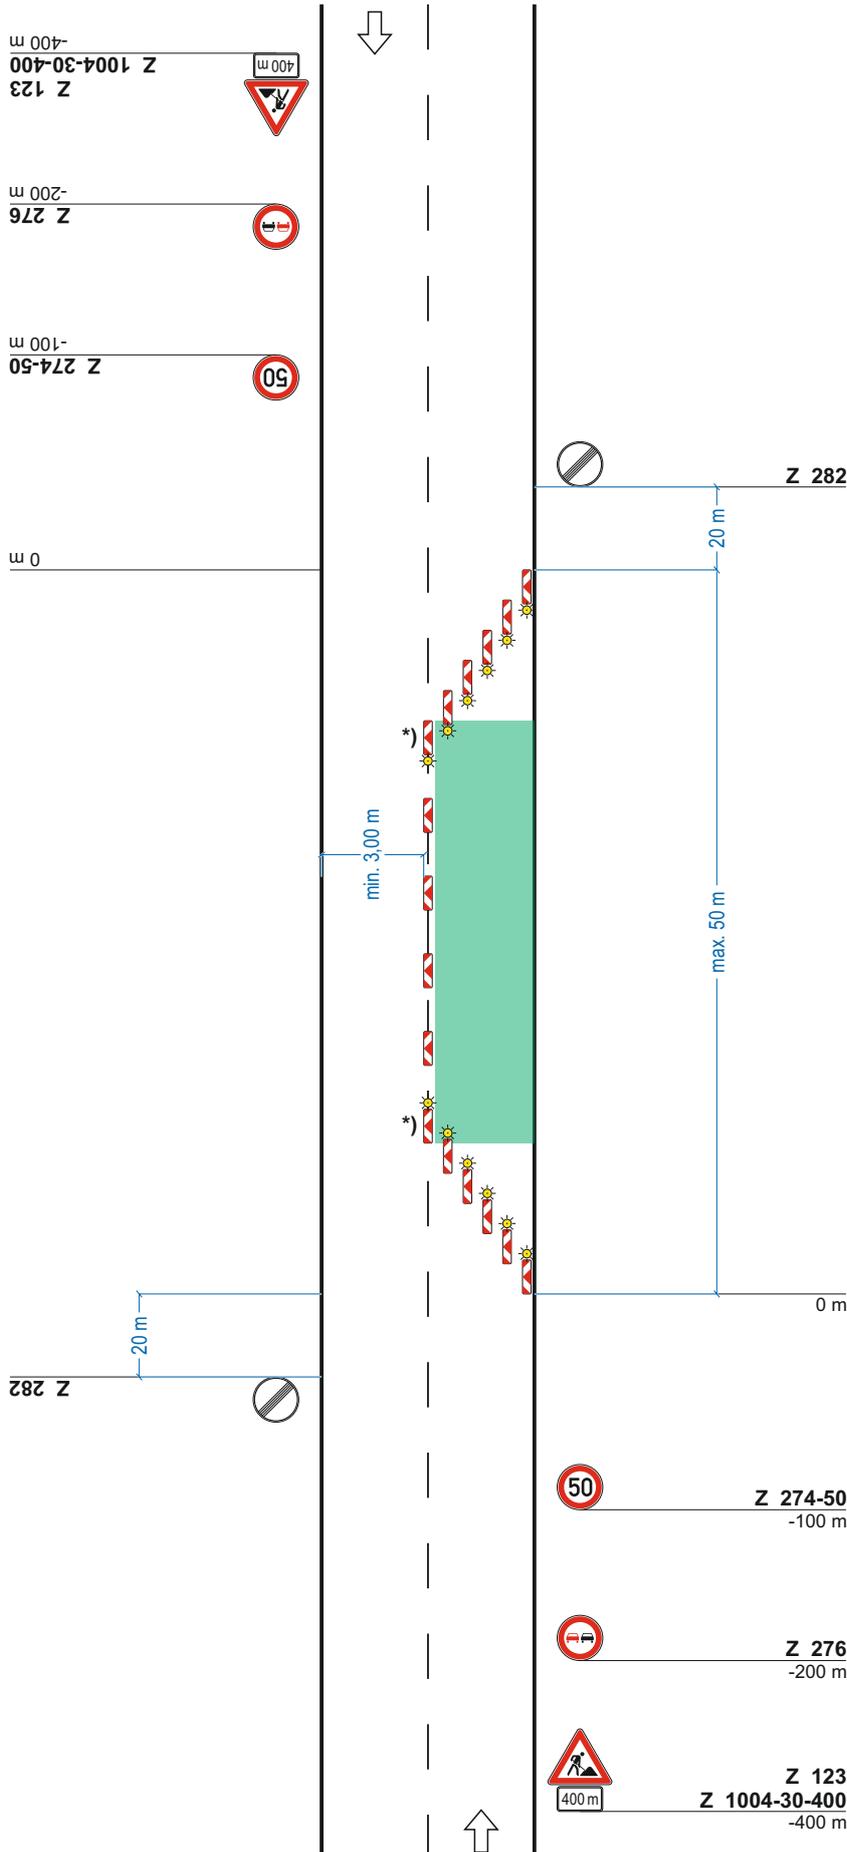

Stand: 05.2021 inkl. Korrektur 08.2022



**E.E.R. Lück**  
 Mergenthalerstraße 7  
 60388 Frankfurt am Main

069 / 95 42 17 -0  
[info@eer-lueck.com](mailto:info@eer-lueck.com)  
[www.eer-lueck.com](http://www.eer-lueck.com)