Regelplan C I / 9

Dreistreifige Fahrbahn

Sperrung der einstreifigen Richtung

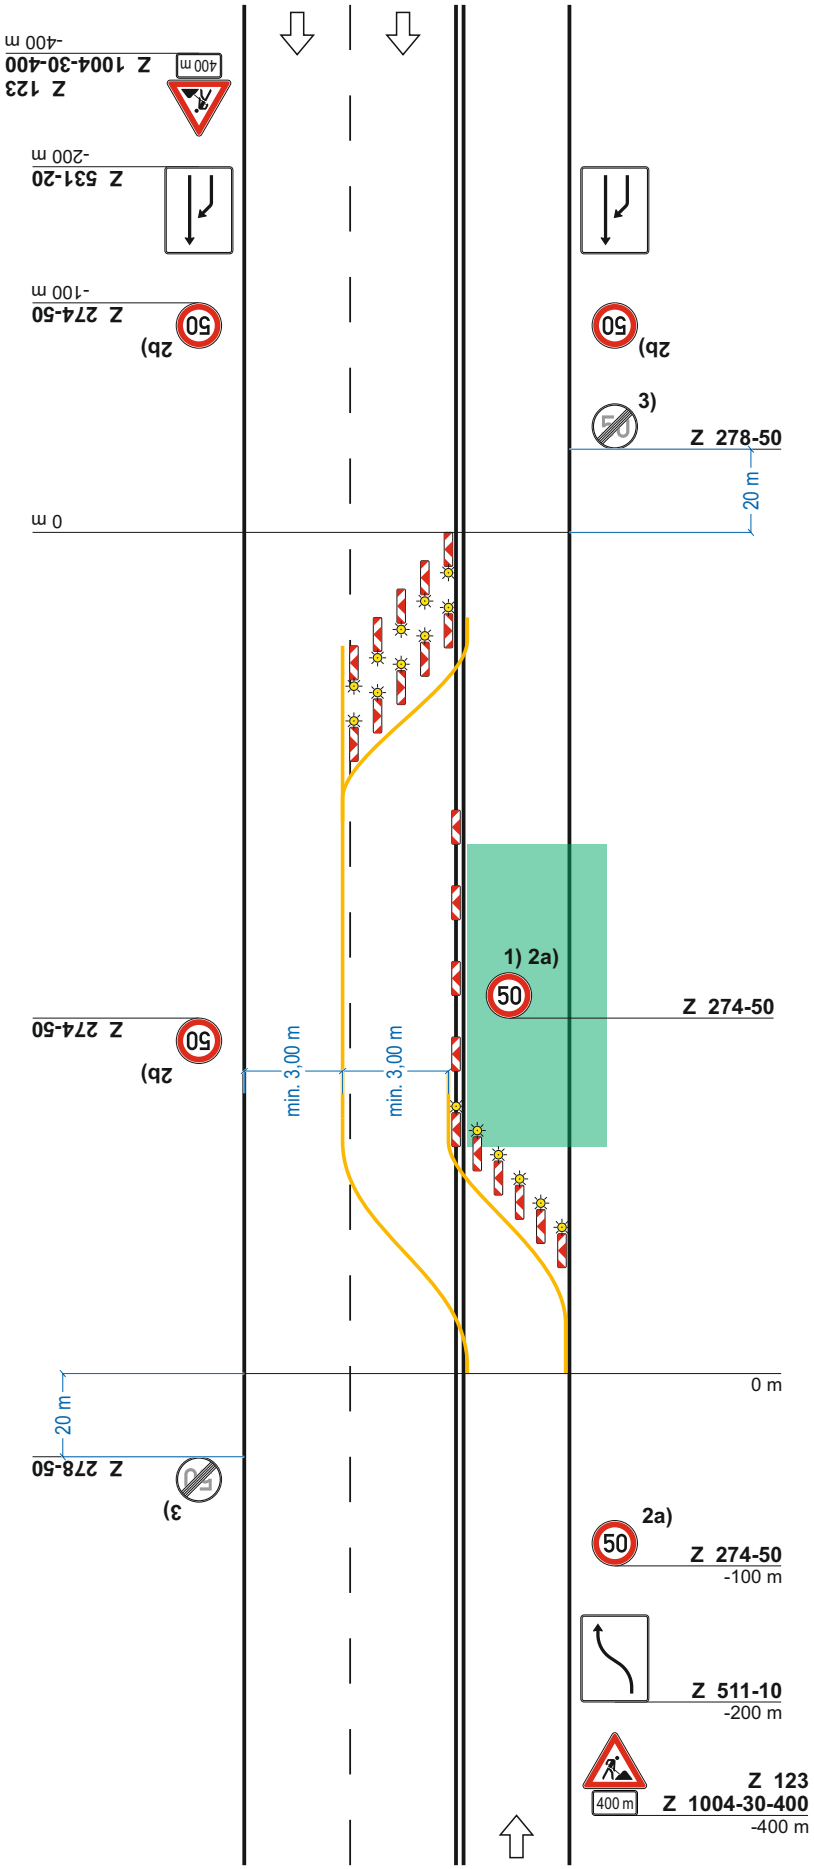

Querabsperrung
durch mindestens 3 einseitige Leitbaken
Verziehungsmaß ca. 1: 3
Abstand max. quer 0,6 m
mit einseitiger gelber Warnleuchte auf jeder Leitbake

Längsabsperrung
durch einseitige Leitbaken
Abstand max. 12 m

Verschwenkung und Rückverschwenkung
durch mindestens einseitige Leitbaken
Verschwenkungsmaß ca. 1: 10
Abstand max. quer 0,6 m
mit einseitiger gelber Warnleuchte auf jeder Leitbake

Fahrstreifenbegrenzung
[x] durch gelbe Markierung
[ ] durch Leitschwellen

1) Wiederholen bei Arbeitsstellen über 1000 m Länge im Abstand von 500 m

2a) [ ] 70 km/h

2b) [ ] 70 km/h

i.d.R. anzuordnen, wenn die Fahrstreifenbreite mindestens 3,25 m beträgt und zwischen den Verschwenkungen mehr als 1000 m liegen; Prüfung ist für jede Fahrtrichtung getrennt vorzunehmen

3) Z 278-70, wenn Z 274-70 angeordnet ist

Stand: 05.2021 inkl. Korrektur 05.2022

E.E.R. Lück
Mergenthalerstraße 7
60388 Frankfurt am Main

069 / 95 42 17 -0
info@eer-lueck.com
www.eer-lueck.com