

Regelplan C I / 7


Dreistreifige Fahrbahn

Sperrung des rechten Fahrstreifens der zweistreifigen Richtung

Längsabspernung
durch einseitige Leitbaken
Abstand max. 12 m

Querabspernung
durch mindestens 3 einseitige Leitbaken
Verziehungsmaß ca. 1: 3
Abstand quer max. 0,6 m
mit einseitiger gelber Warnleuchte
auf jeder Leitbake

1) Wiederholen bei Arbeitsstellen
über 1000 m Länge
im Abstand von 500 m

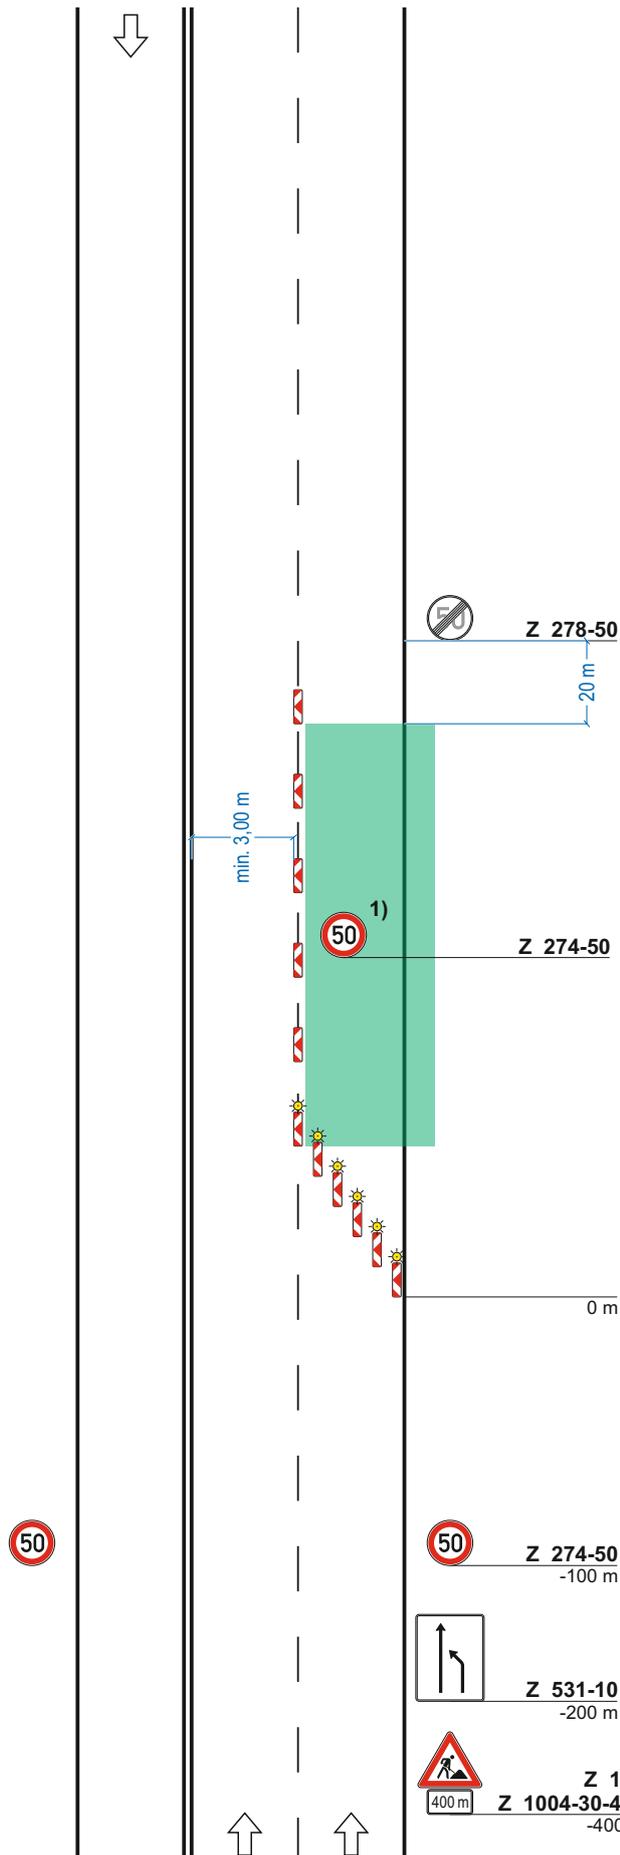

Stand: 05.2021 inkl. Korrektur 05.2022



E.E.R. Lück
Mergenthalerstraße 7
60388 Frankfurt am Main

069 / 95 42 17 -0
info@eer-lueck.com
www.eer-lueck.com