Regelplan C I / 10

Arbeitsstellenumfahrung mit Behelfsfahrbahn

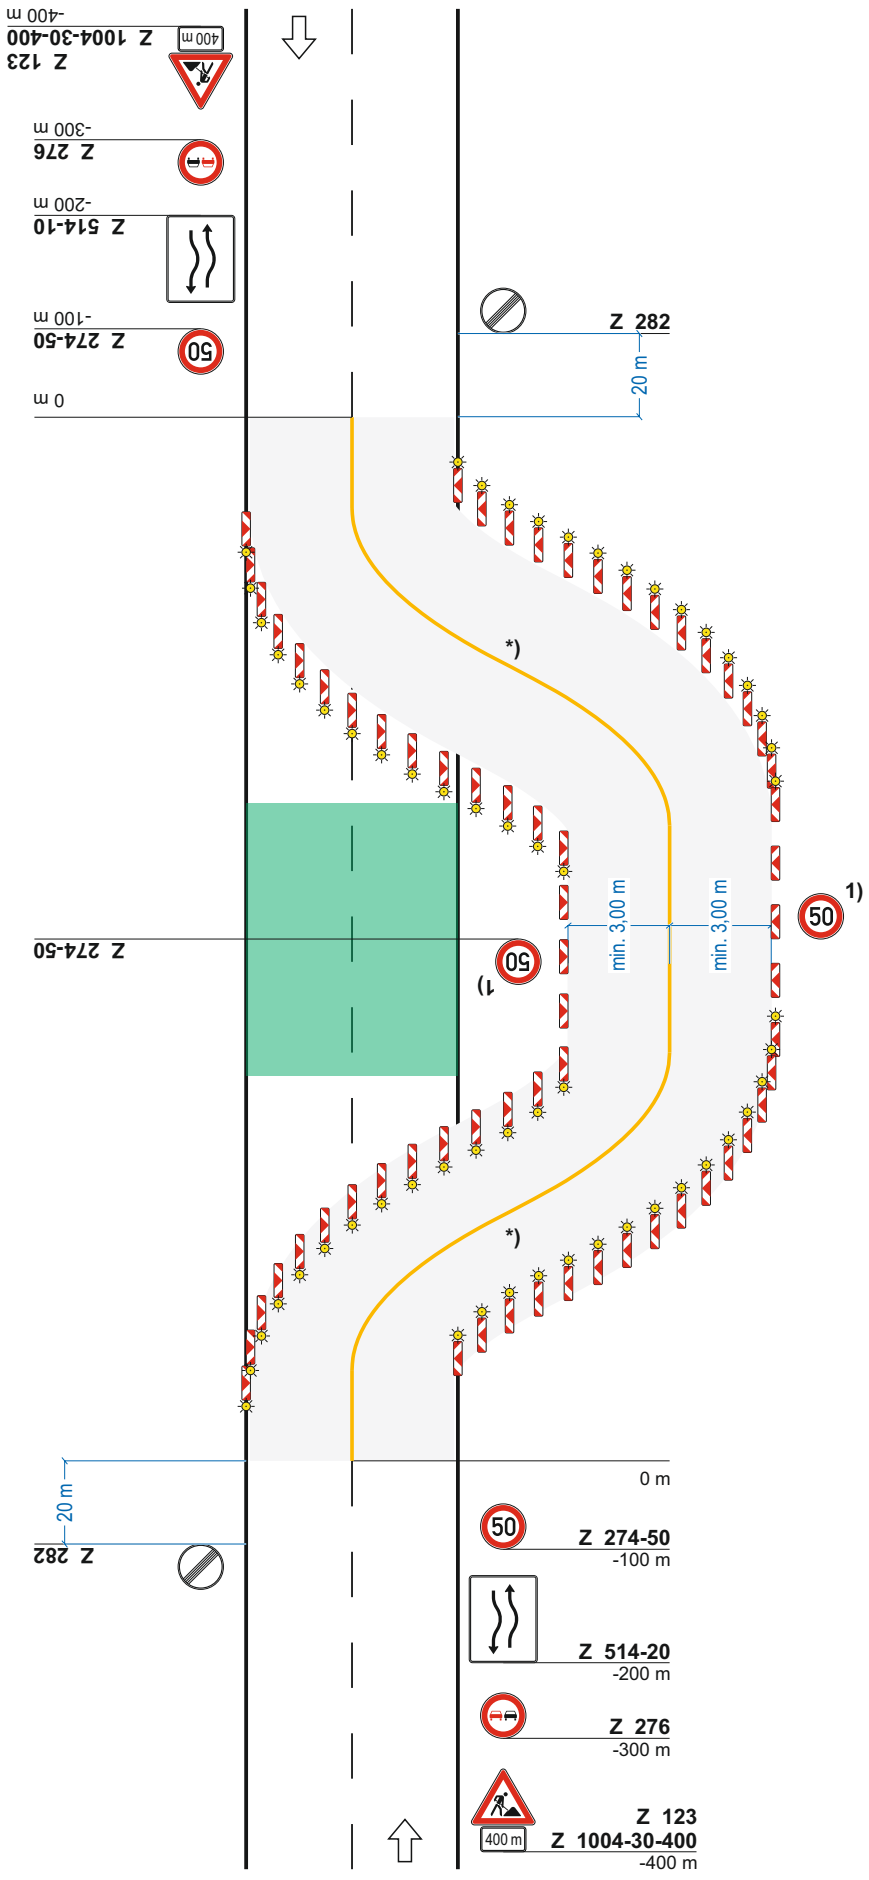

Querabsperrung
durch einseitige Leitbaken mit einseitiger gelber Warnleuchte auf jeder Leitbake
Verschwenkungsmaß ca. 1: 10
Abstand quer max. 0,6 m

Fahrstreifenbegrenzung
[ ] durch gelbe Markierung
[x] durch Leitschwellen

Längsabsperrung
durch einseitige Leitbaken

1) Wiederholen bei Umfahrungen von über 1000 m Länge im Abstand von 500 m

*) die Verschwenkungen sind mittels Schleppkurven zu bemessen, bei Bedarf sind linsenförmige Trennbereiche einzurichten

Stand: 05.2021 inkl. Korrektur 05.2022

E.E.R. Lück
Mergenthalerstraße 7
60388 Frankfurt am Main

069 / 95 42 17 -0
info@eer-lueck.com
www.eer-lueck.com