


Regelplan C II / 8

Arbeitsstelle kürzerer Dauer
auf zweistreifiger Fahrbahn mit
Kreisverkehr

(nur bei Tageslicht)

Längsabsperzung
durch Leitkegel
(Höhe min. 0,5 m)
Abstand max. 2 m

1) [] Befahrbarkeit mittels
Schleppkurven geprüft

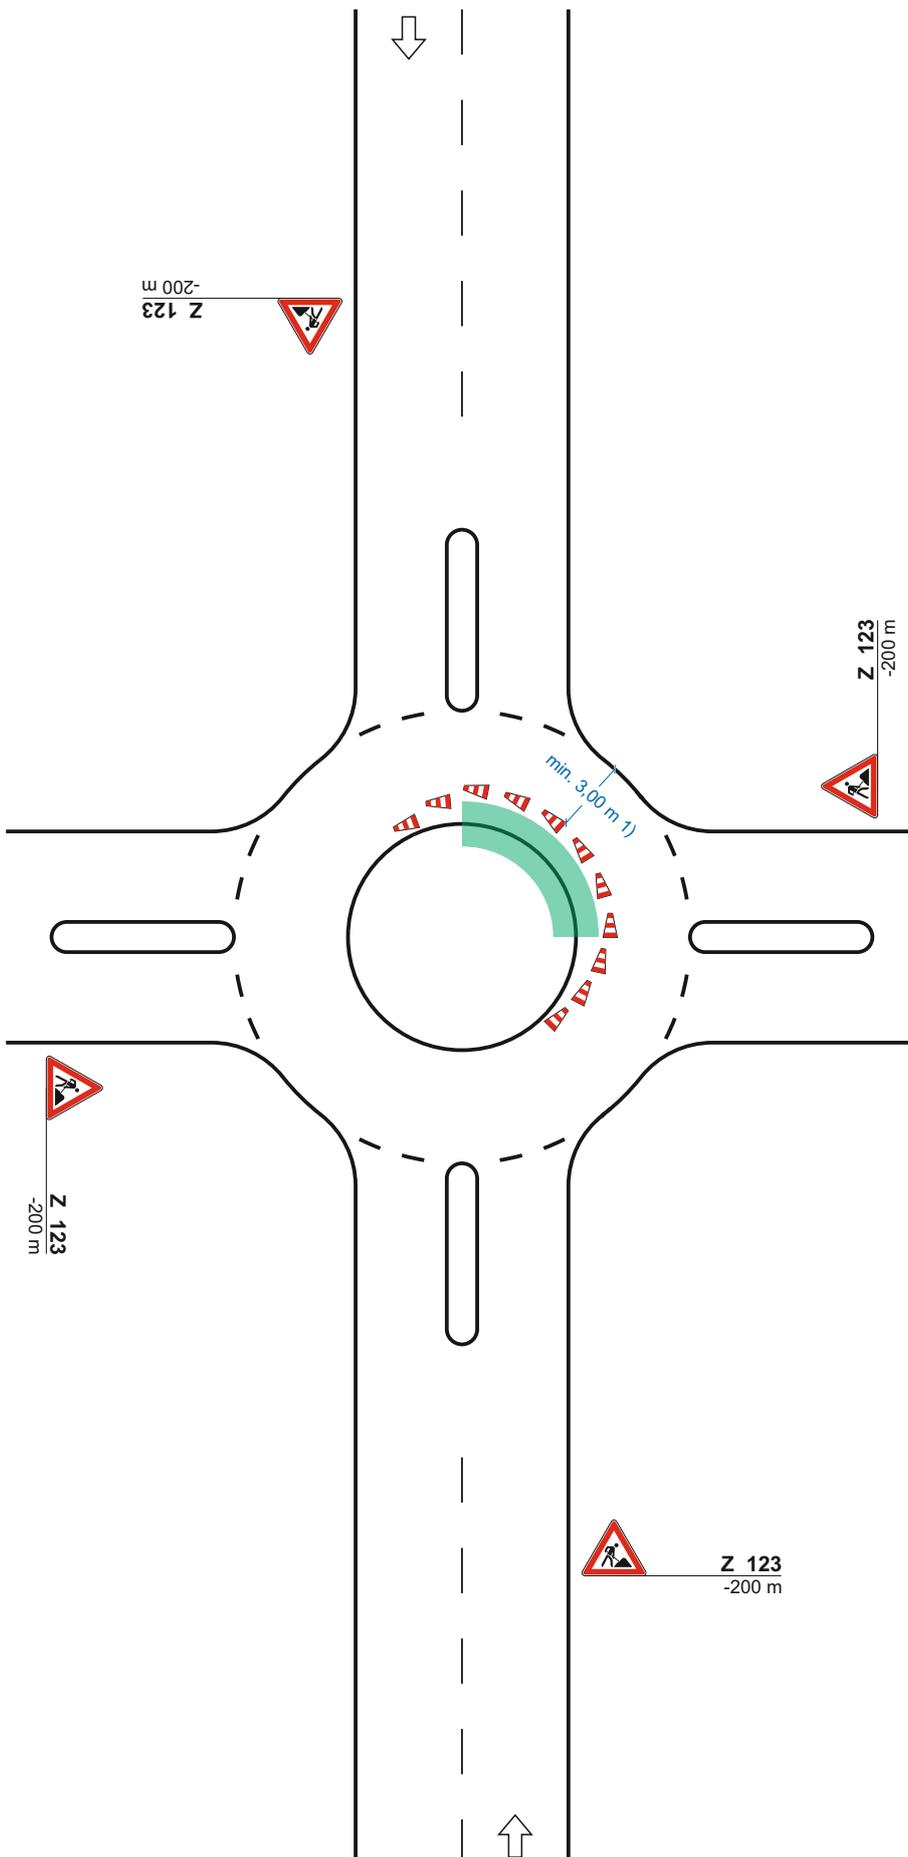

Stand: 05.2021 (Erstausgabe am 15.02.2022)



E.E.R. Lück
Mergenthalerstraße 7
60388 Frankfurt am Main

069 / 95 42 17 -0
info@eer-lueck.com
www.eer-lueck.com