Regelplan C II / 7

Arbeitsstelle von kürzerer Dauer auf dreistreifiger Fahrbahn

Sperrung der einstreifigen Richtung

(nur bei Tageslicht)

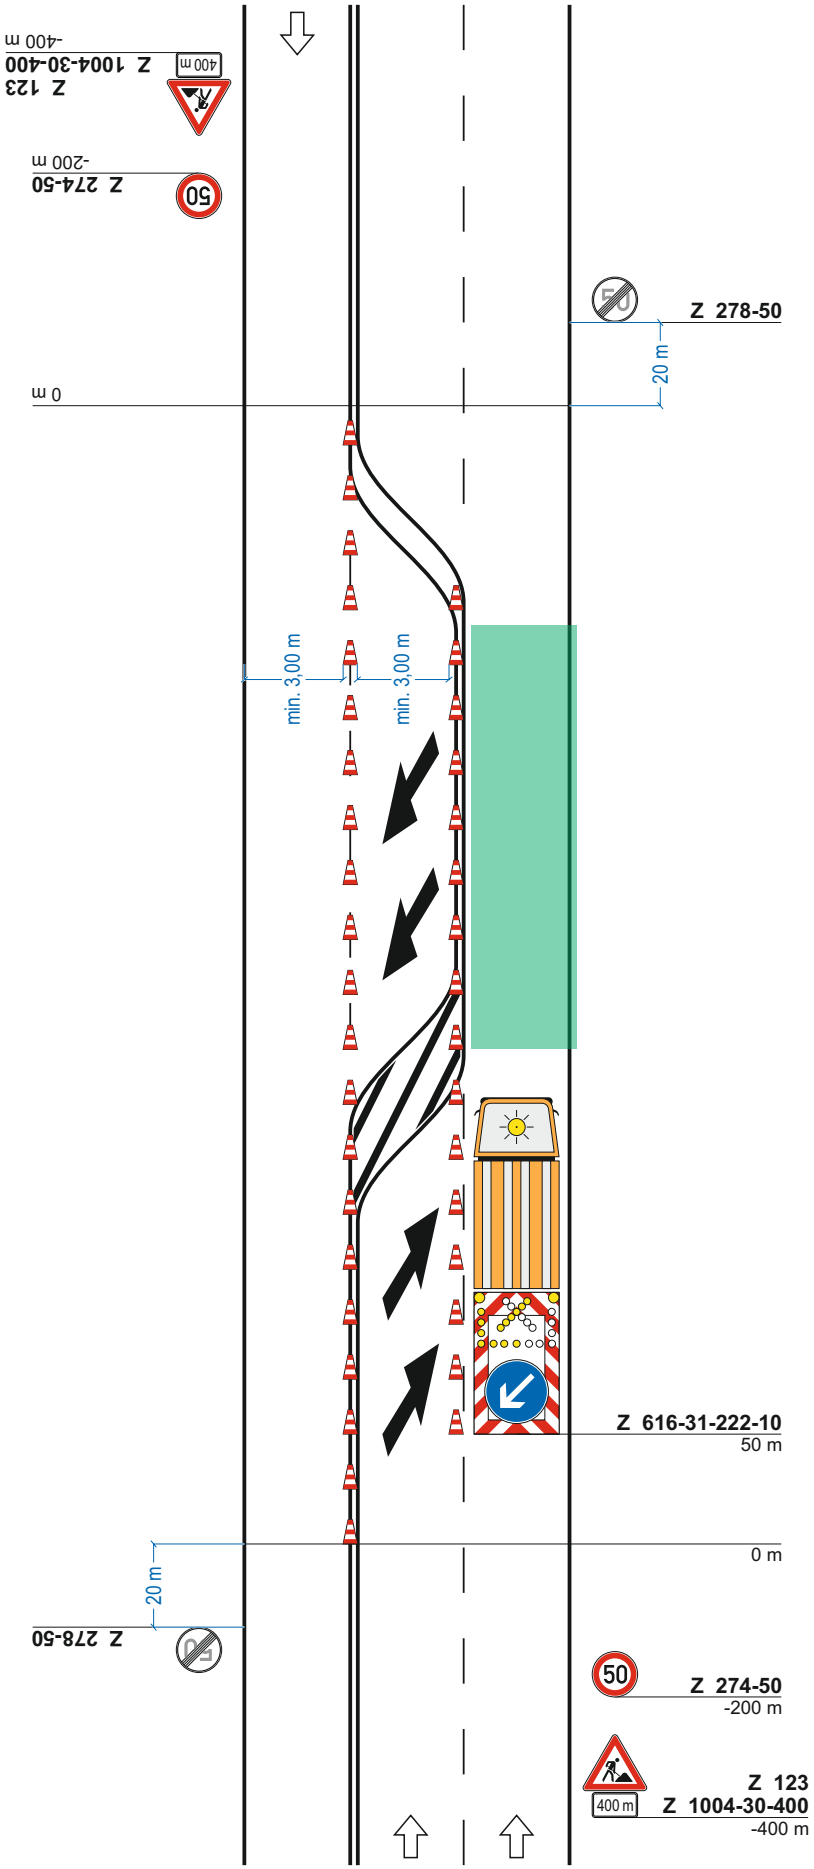

Längsabsperrung
durch Leitkegel
(Höhe min. 0,5 m)
Abstand max. 6 m

Querabsperrung
durch fahrbare Absperrtafel
(Z 616)

Stand: 05.2021 (Erstausgabe am 15.02.2022)

E.E.R. Lück
Mergenthalerstraße 7
60388 Frankfurt am Main

069 / 95 42 17 -0
info@eer-lueck.com
www.eer-lueck.com