Regelplan C II / 2

Arbeitsstelle von kürzerer Dauer
mit fahrbarer Absperrtafel

(nur bei Tageslicht)

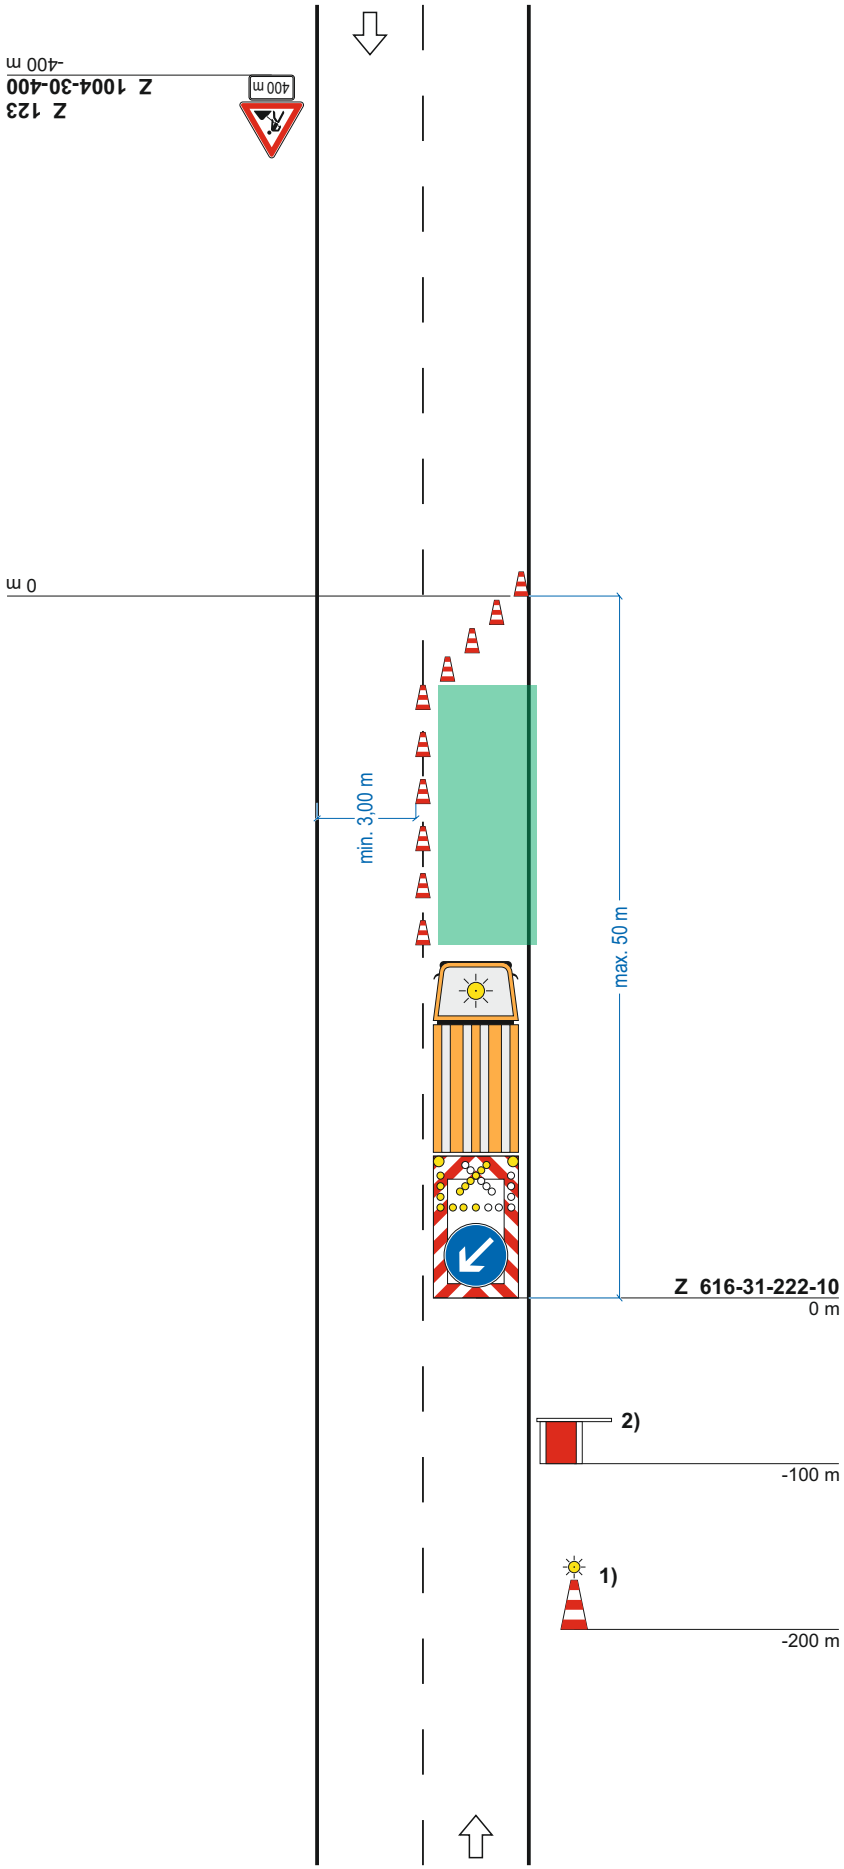

Querabsperrung
durch min. 3 Leitkegel
(Höhe min. 0,5 m)
Abstand quer max. 0,6 m
Verziehungsmaß 1: 3

Längsabsperrung
durch Leitkegel
(Höhe min. 0,5 m)
Abstand längs max. 12 m

Querabsperrung
durch fahrbare Absperrtafel

1) Zusätzlich angeordnet:

[ ] Leitkegel (Höhe min. 0,75 m)
mit gelber Warnleuchte in
blitzender Ausführung

Nur anzuordnen, wenn die Absperrtafel nicht aus einer Entfernung von mindestens 200 m zu erkennen ist (siehe Teil C, Abschnitt 3 Absatz 5)

2) Zusätzlich angeordnet:

[ ] Warnposten

Anordnung nur in Ausnahmefällen

Stand: 05.2021 (Erstausgabe am 15.02.2022)

E.E.R. Lück
Mergenthalerstraße 7
60388 Frankfurt am Main

069 / 95 42 17 -0
info@eer-lueck.com
www.eer-lueck.com