


## Regelplan C II/AmS 2

Arbeitsstelle mit nicht befahrbarer Fläche in Fahrbahnmittle und Arbeitsfahrzeug mit Sonderrechten unter Anhalten einer Fahrtrichtung

**Arbeitsfahrzeug**  
mit Sonderrechten (siehe Teil A, Abschnitt 7)

**Längsabsperzung**  
durch Leitkegel  
Höhe min. 0,5 m auf einer dem Zeitraum der Nichtbefahrbarkeit entsprechenden Länge (siehe Teil C, Abschnitt 3 Absatz 3)

- 1) Sicherheitskennzeichnung nach DIN 30710 (siehe Teil A Abschnitt 7.1 Absatz 3) an Front- und Heckseite
- 2) Leitkegel werden dem Arbeitsfortschritt entsprechend fortlaufend aufgestellt
- 3) Z 267 ist gegen die Fahrtrichtung des Fahrstreifens gerichtet. Wartende Verkehrsteilnehmer sollten auf geeignete Weise über die verbleibende Wartezeit informiert werden.
- 4) Warteposition der beiden Fahrzeuge (Sperrung aufgehoben) zum Abfluss des wartenden Verkehrs

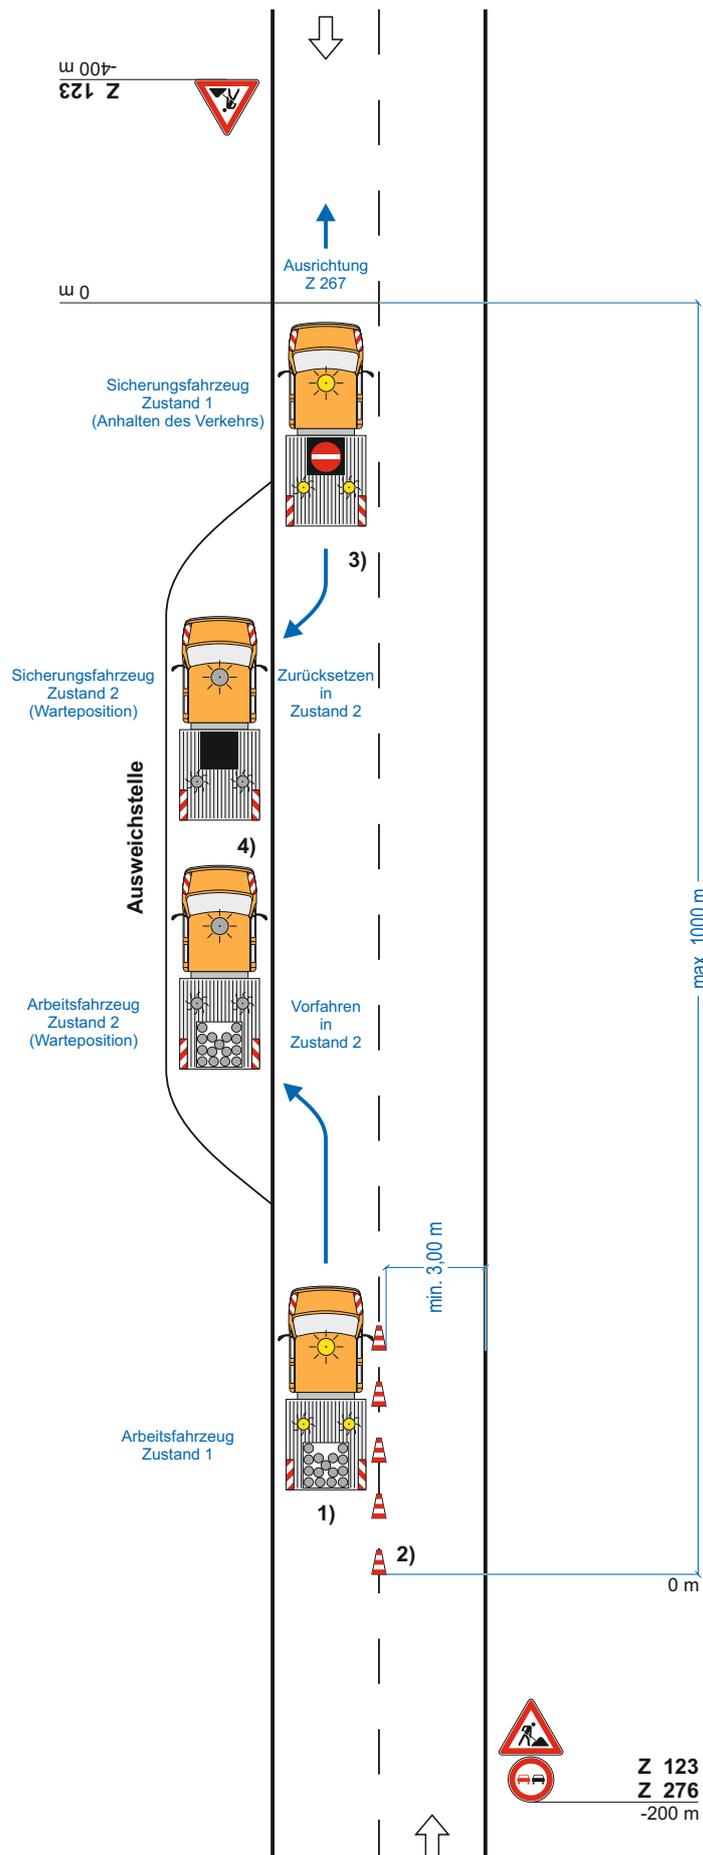

Stand: 05.2021 (Erstausgabe am 15.02.2022)



**E.E.R. Lück**  
Mergenthalerstraße 7  
60388 Frankfurt am Main

069 / 95 42 17 -0  
[info@eer-lueck.com](mailto:info@eer-lueck.com)  
[www.eer-lueck.com](http://www.eer-lueck.com)